

ESCALA 1:1.500


REFERENCIAS
 — LIMITE DE MENSURA
 ○ VERTICE DE MENSURA

BALANCE DE SUPERFICIES

SUP. LOTES	30 Has.	8.346,13m2 d/o
SUP. ESPACIOS VERDES	3 Has.	7.081,66m2 d/o
SUP. AREA INSTITUCIONAL	1 Has.	3.051,23m2 d/o
SUP. CALLES Y OCHAVAS	13 Has.	1.167,71m2
SUP. A DESMEMBRAR S/M	48 Has.	9.646,73m2
SUP. TOTAL S/T MAT.	13.201	154 Has. 0.276,10m2
RMTE. MAT.	105 Has.	0.629,37m2

CUADRO DE SERVICIOS

CALLE	PAV.	AGUA	CLOACA	LUZ	GAS	C.C.
RUTA PROV. N°36	SI	NO	NO	SI	NO	NO
MEDIA CALLE S/N 1	NO	NO	NO	NO	NO	NO
CALLE S/N 2	NO	NO	NO	NO	NO	NO
CALLE S/N 3	NO	NO	NO	NO	NO	NO
CALLE S/N 4	NO	NO	NO	NO	NO	NO
CAMINO EXISTENTE 5	NO	NO	NO	NO	NO	NO
CALLE S/N 6	NO	NO	NO	NO	NO	NO
CALLE S/N 7	NO	NO	NO	NO	NO	NO
MEDIA CALLE S/N 8	NO	NO	NO	NO	NO	NO
MEDIA CALLE S/N 9	NO	NO	NO	NO	NO	NO
CALLE S/N 10	NO	NO	NO	NO	NO	NO
CALLE S/N 11	NO	NO	SI	NO	NO	NO
CALLE COLECTORA S/N12	NO	NO	NO	NO	NO	NO
CAMINO PRIVADO	NO	NO	NO	NO	NO	NO
MEDIA CALLE S/N 13	NO	NO	NO	NO	NO	NO
CALLE S/N 14	NO	NO	NO	NO	NO	NO
CALLE S/N 15	NO	NO	NO	NO	NO	NO
CALLE S/N 16	NO	NO	NO	NO	NO	NO
CALLE S/N 17	NO	NO	NO	NO	NO	NO
CALLE S/N 18	NO	NO	NO	NO	NO	NO
CALLE S/N 19	NO	NO	NO	NO	NO	NO
CALLE S/N 20	NO	NO	NO	NO	NO	NO
CALLE S/N 21	NO	NO	NO	NO	NO	NO
CALLE S/N 22	NO	NO	NO	NO	NO	NO

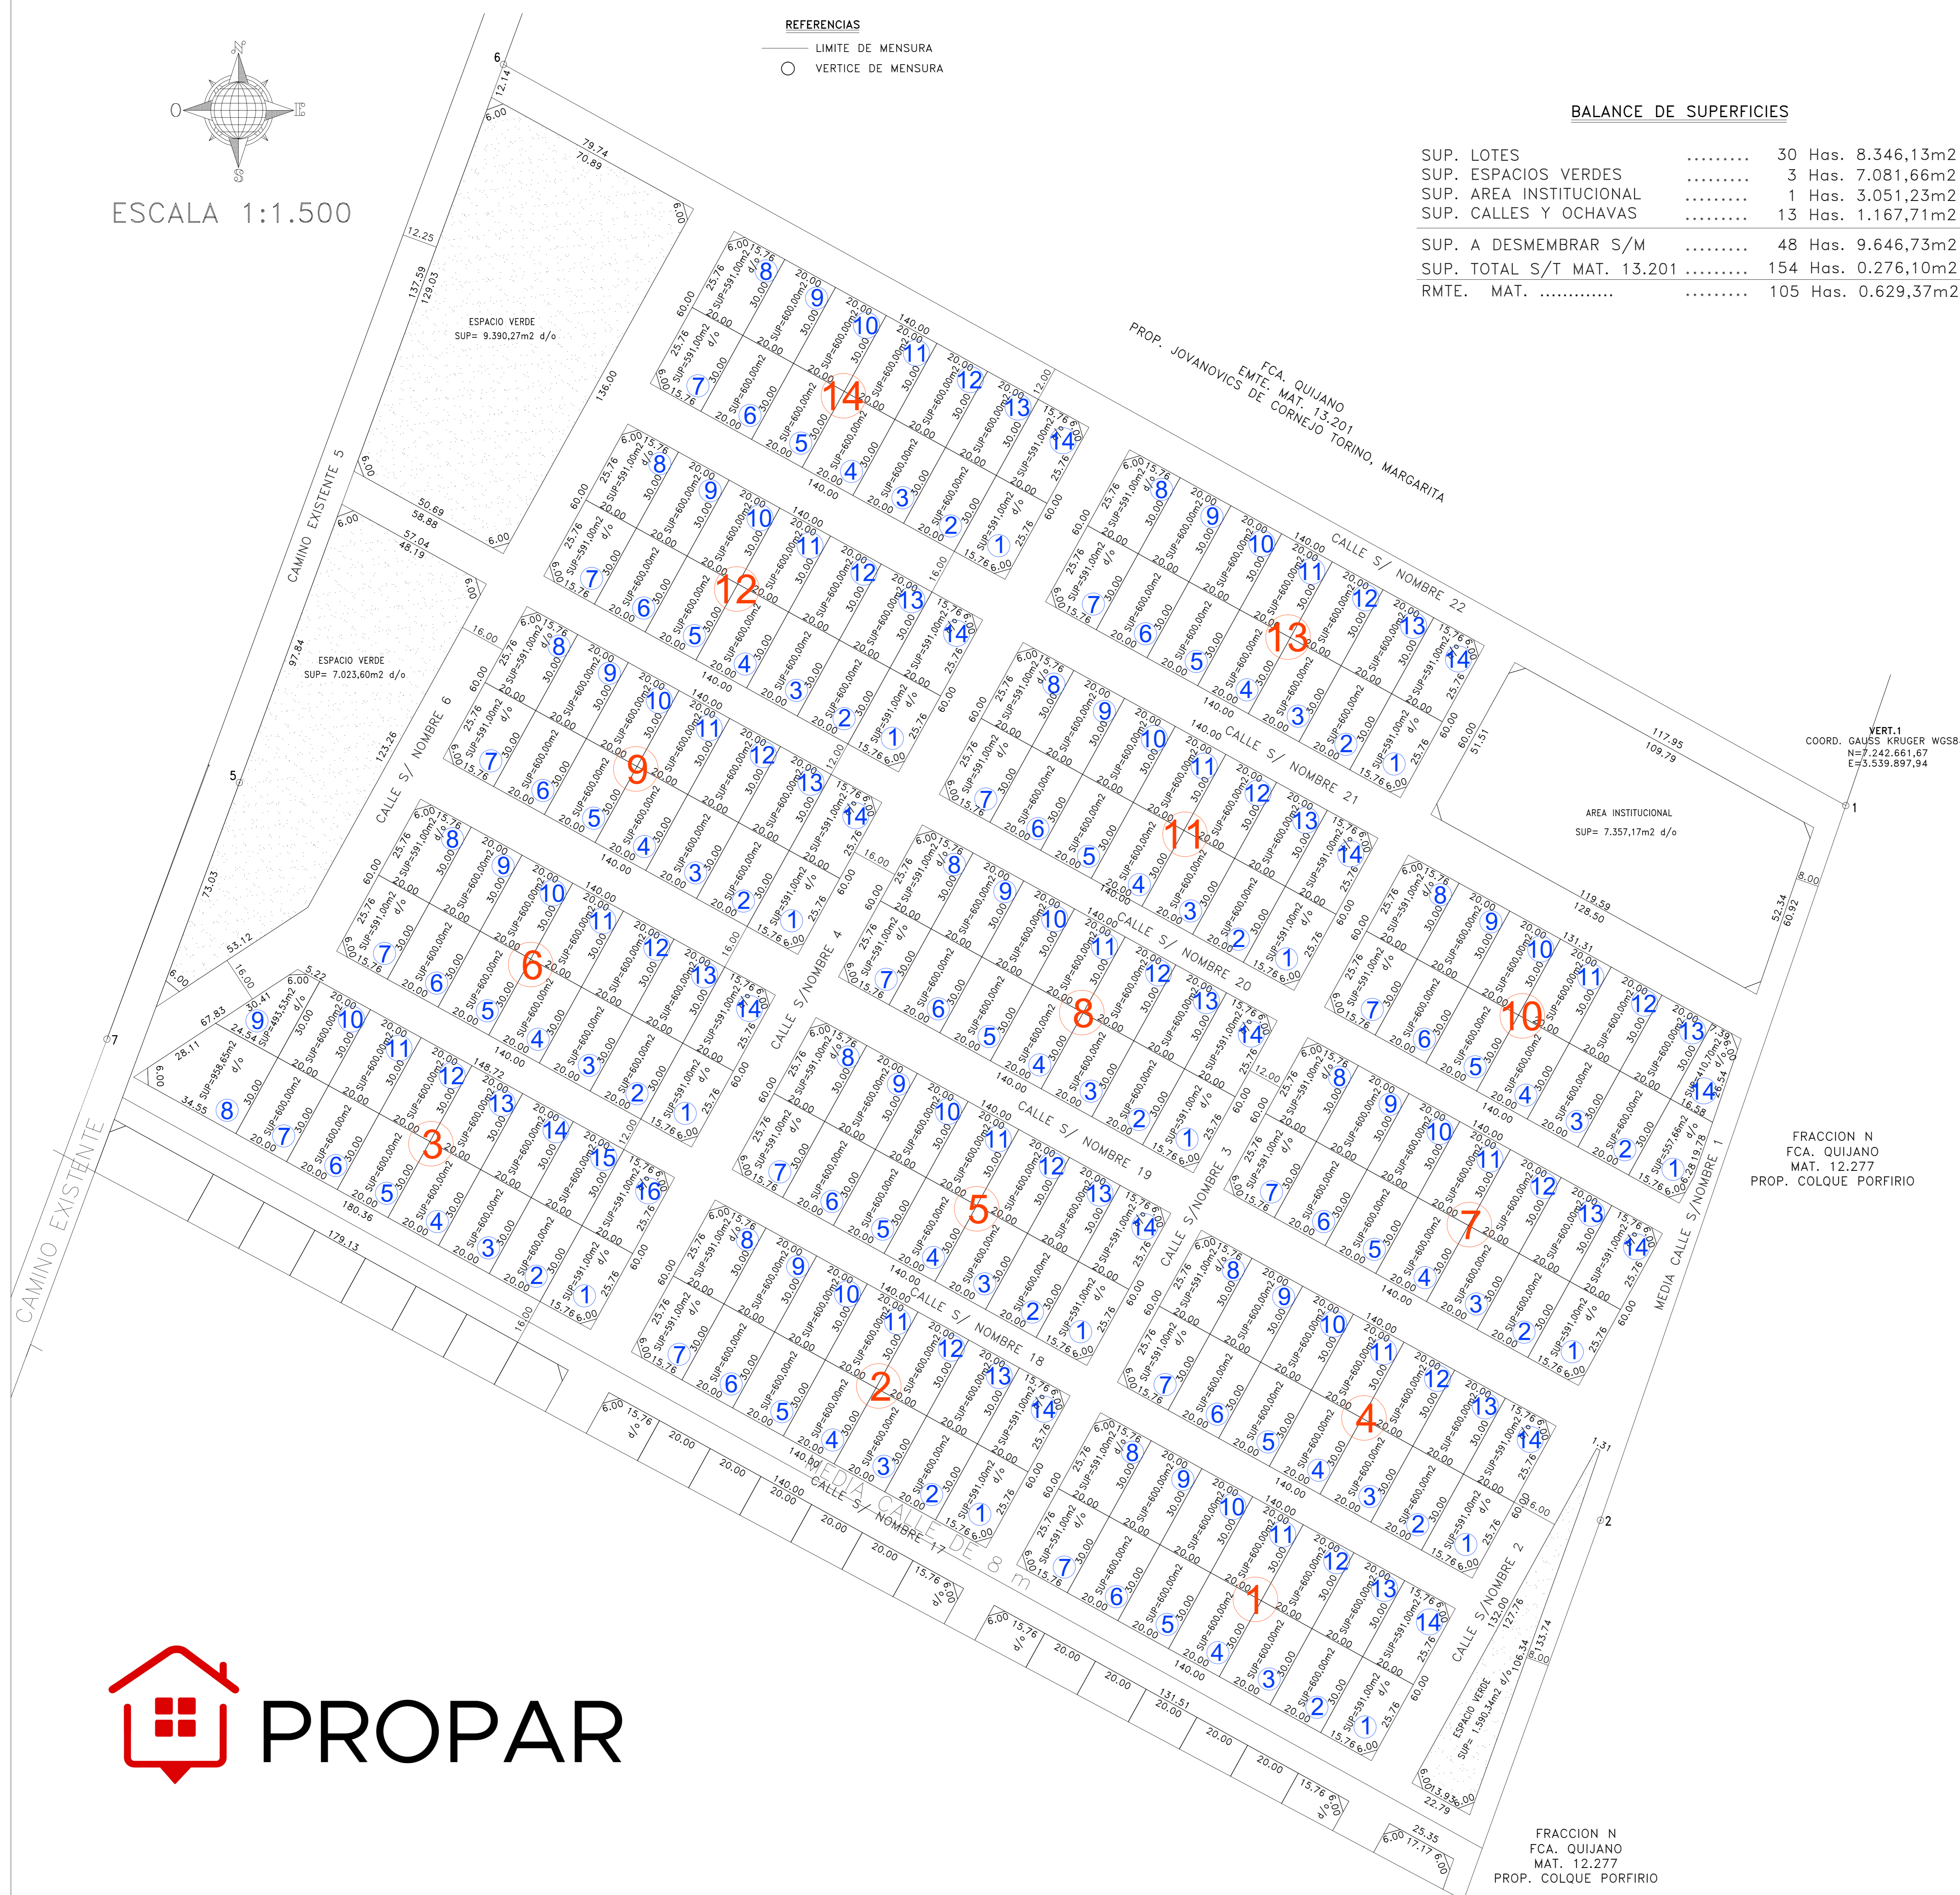


OBRA NUEVA

OBRA: MENSURA Y DESMEMBRAMIENTO PARA LOTEO
 PROPIETARIO: JOVANOVICS DE CORNEJO TORINO, MARGARITA
 DOMICILIO: CALLE S/N - CAMPO QUIJANO - DPTO. ROSARIO DE LERMA
 UBIC. OBRA: RUTA PROVINCIAL N°36 - KILOMETRO N°3

PLANO DE: CONJUNTO

ESCALA: 1:1500

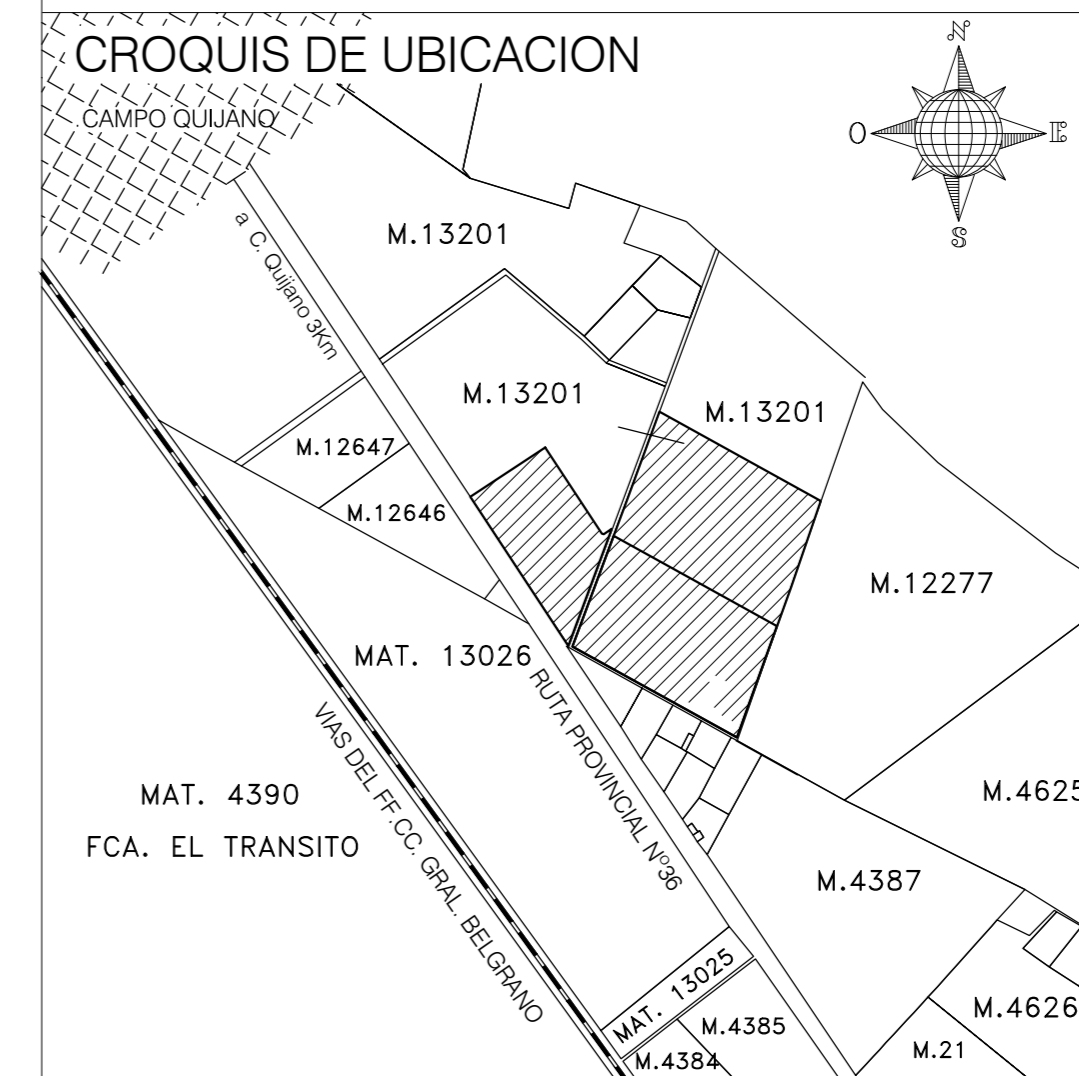

PROYECTO	PROPIETARIO
DIRECCION	
EJECUCION	POR ADMINISTRACION
CONSEJO PROFESIONAL	

SECCION	NO TIENE
MANZANA	NO TIENE
PARCELA	NO TIENE
CATASTRO	13.201

ANCHO CALLE	SEG. ORD.N°
ANCHO CALZADA	SEG. ORD.N°
ANCHO VEREDA	SEG. ORD.N°
PAVIMENTO	SI HAY

SUP. TERRENO m²
SUP. A CONSTRUIR m²
SUP. LIBRE m²

MUNICIPALIDAD



VERT.1
 COORD. GAUSS KRUGER WGS84
 N=7.242.661,67
 E=5.559.597,94

FRACCION N
 FCA. QUIJANO
 MAT. 12.277
 PROP. COLQUE PORFIRIO

FRACCION N
 FCA. QUIJANO
 MAT. 12.277
 PROP. COLQUE PORFIRIO